






-  =ÄÄNIMAJAKKA
(hisseissä
tehdaistoituksessa)
-  =INDUKTIOSILMUKALLA
VARUSTETTU ALUE
(hisseissä tehdaistoituksessa)





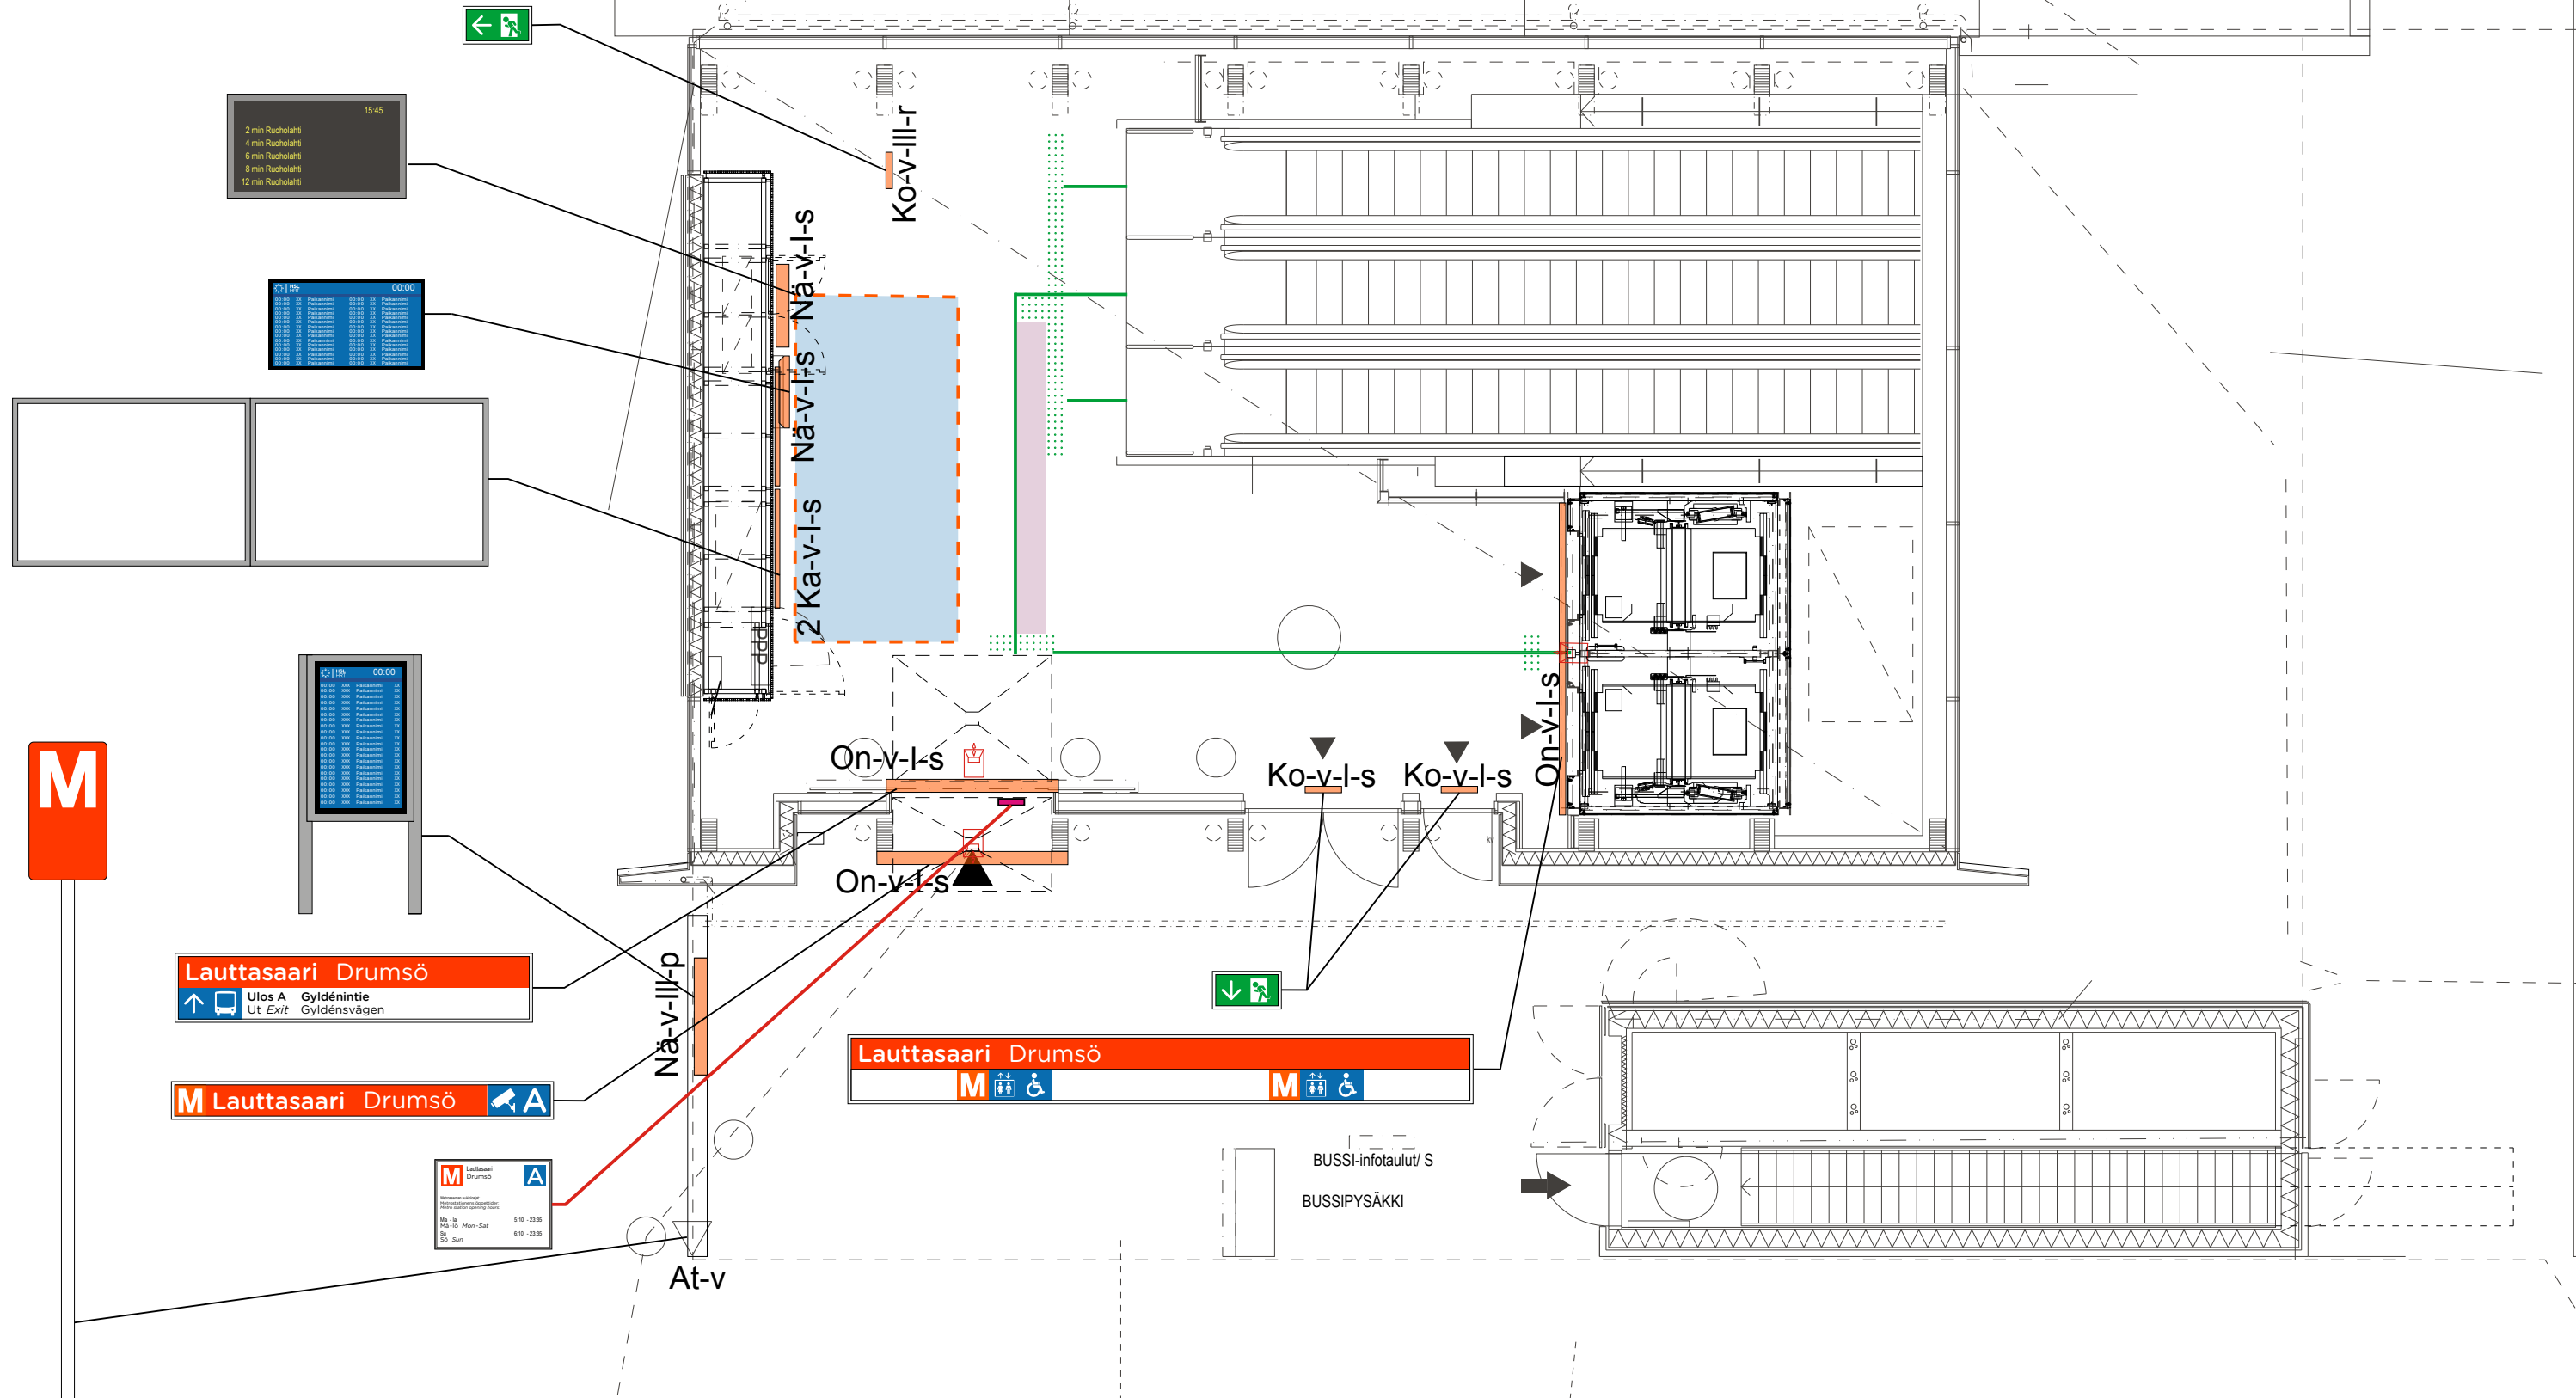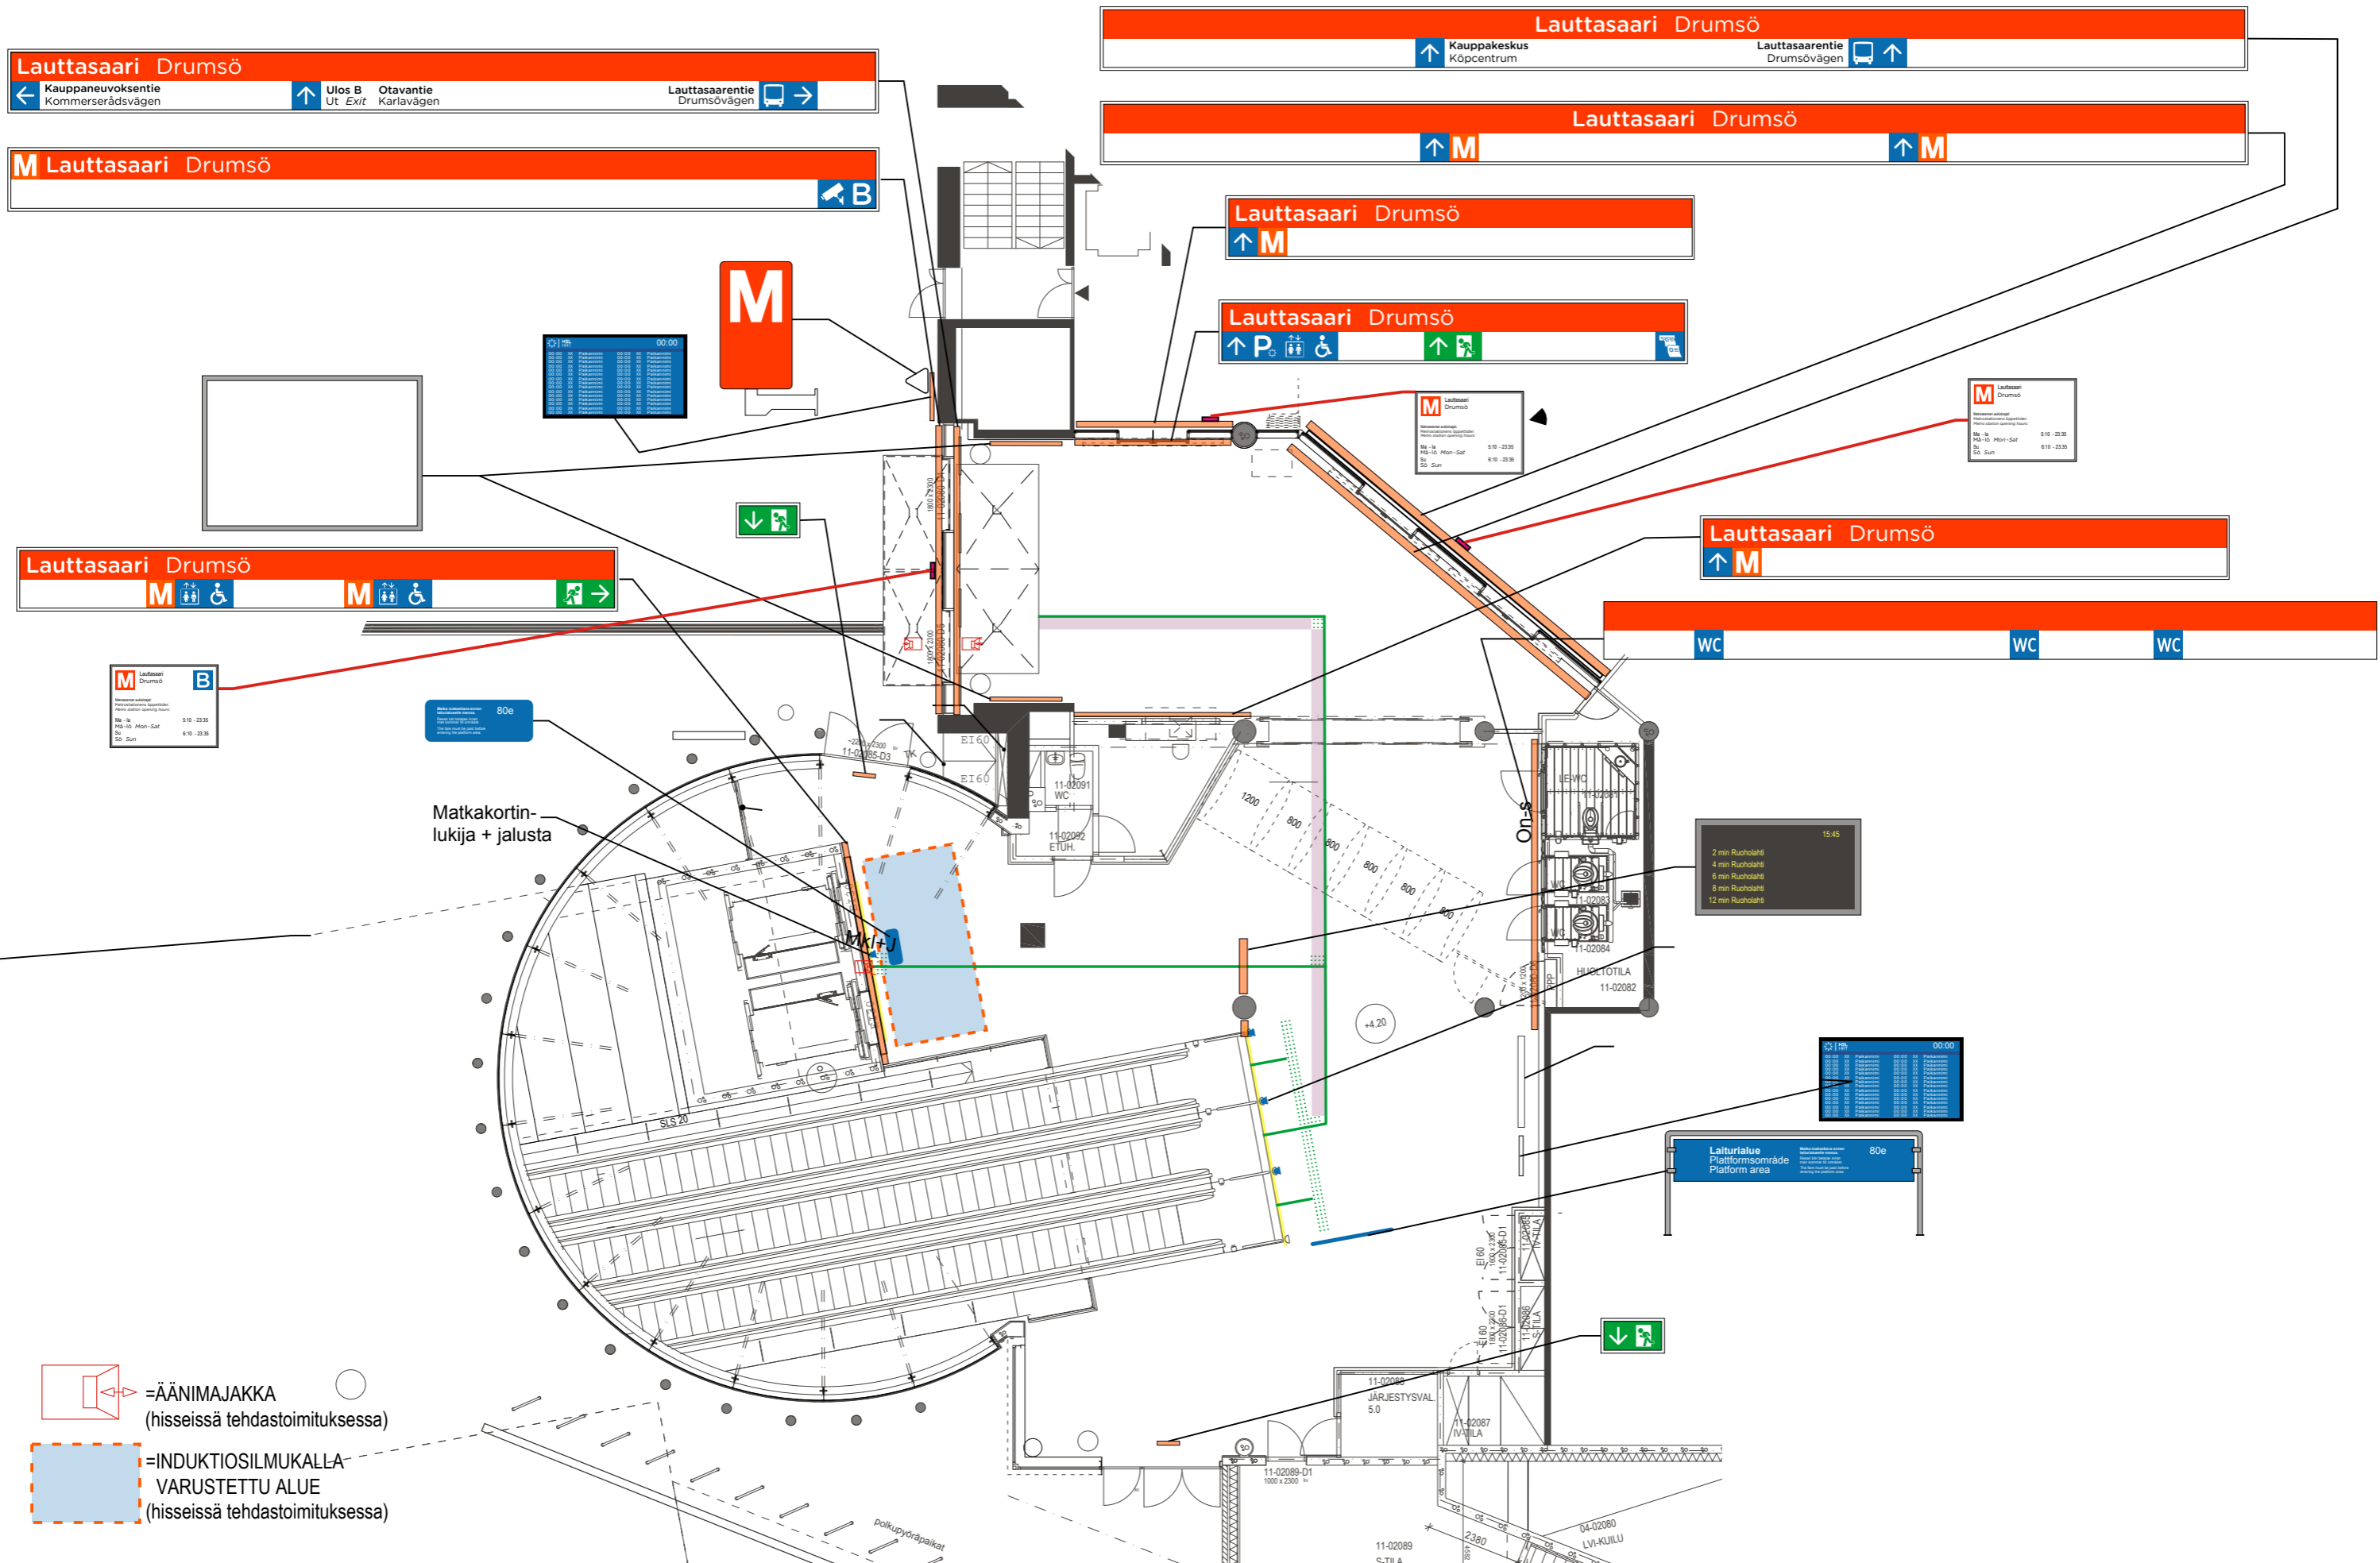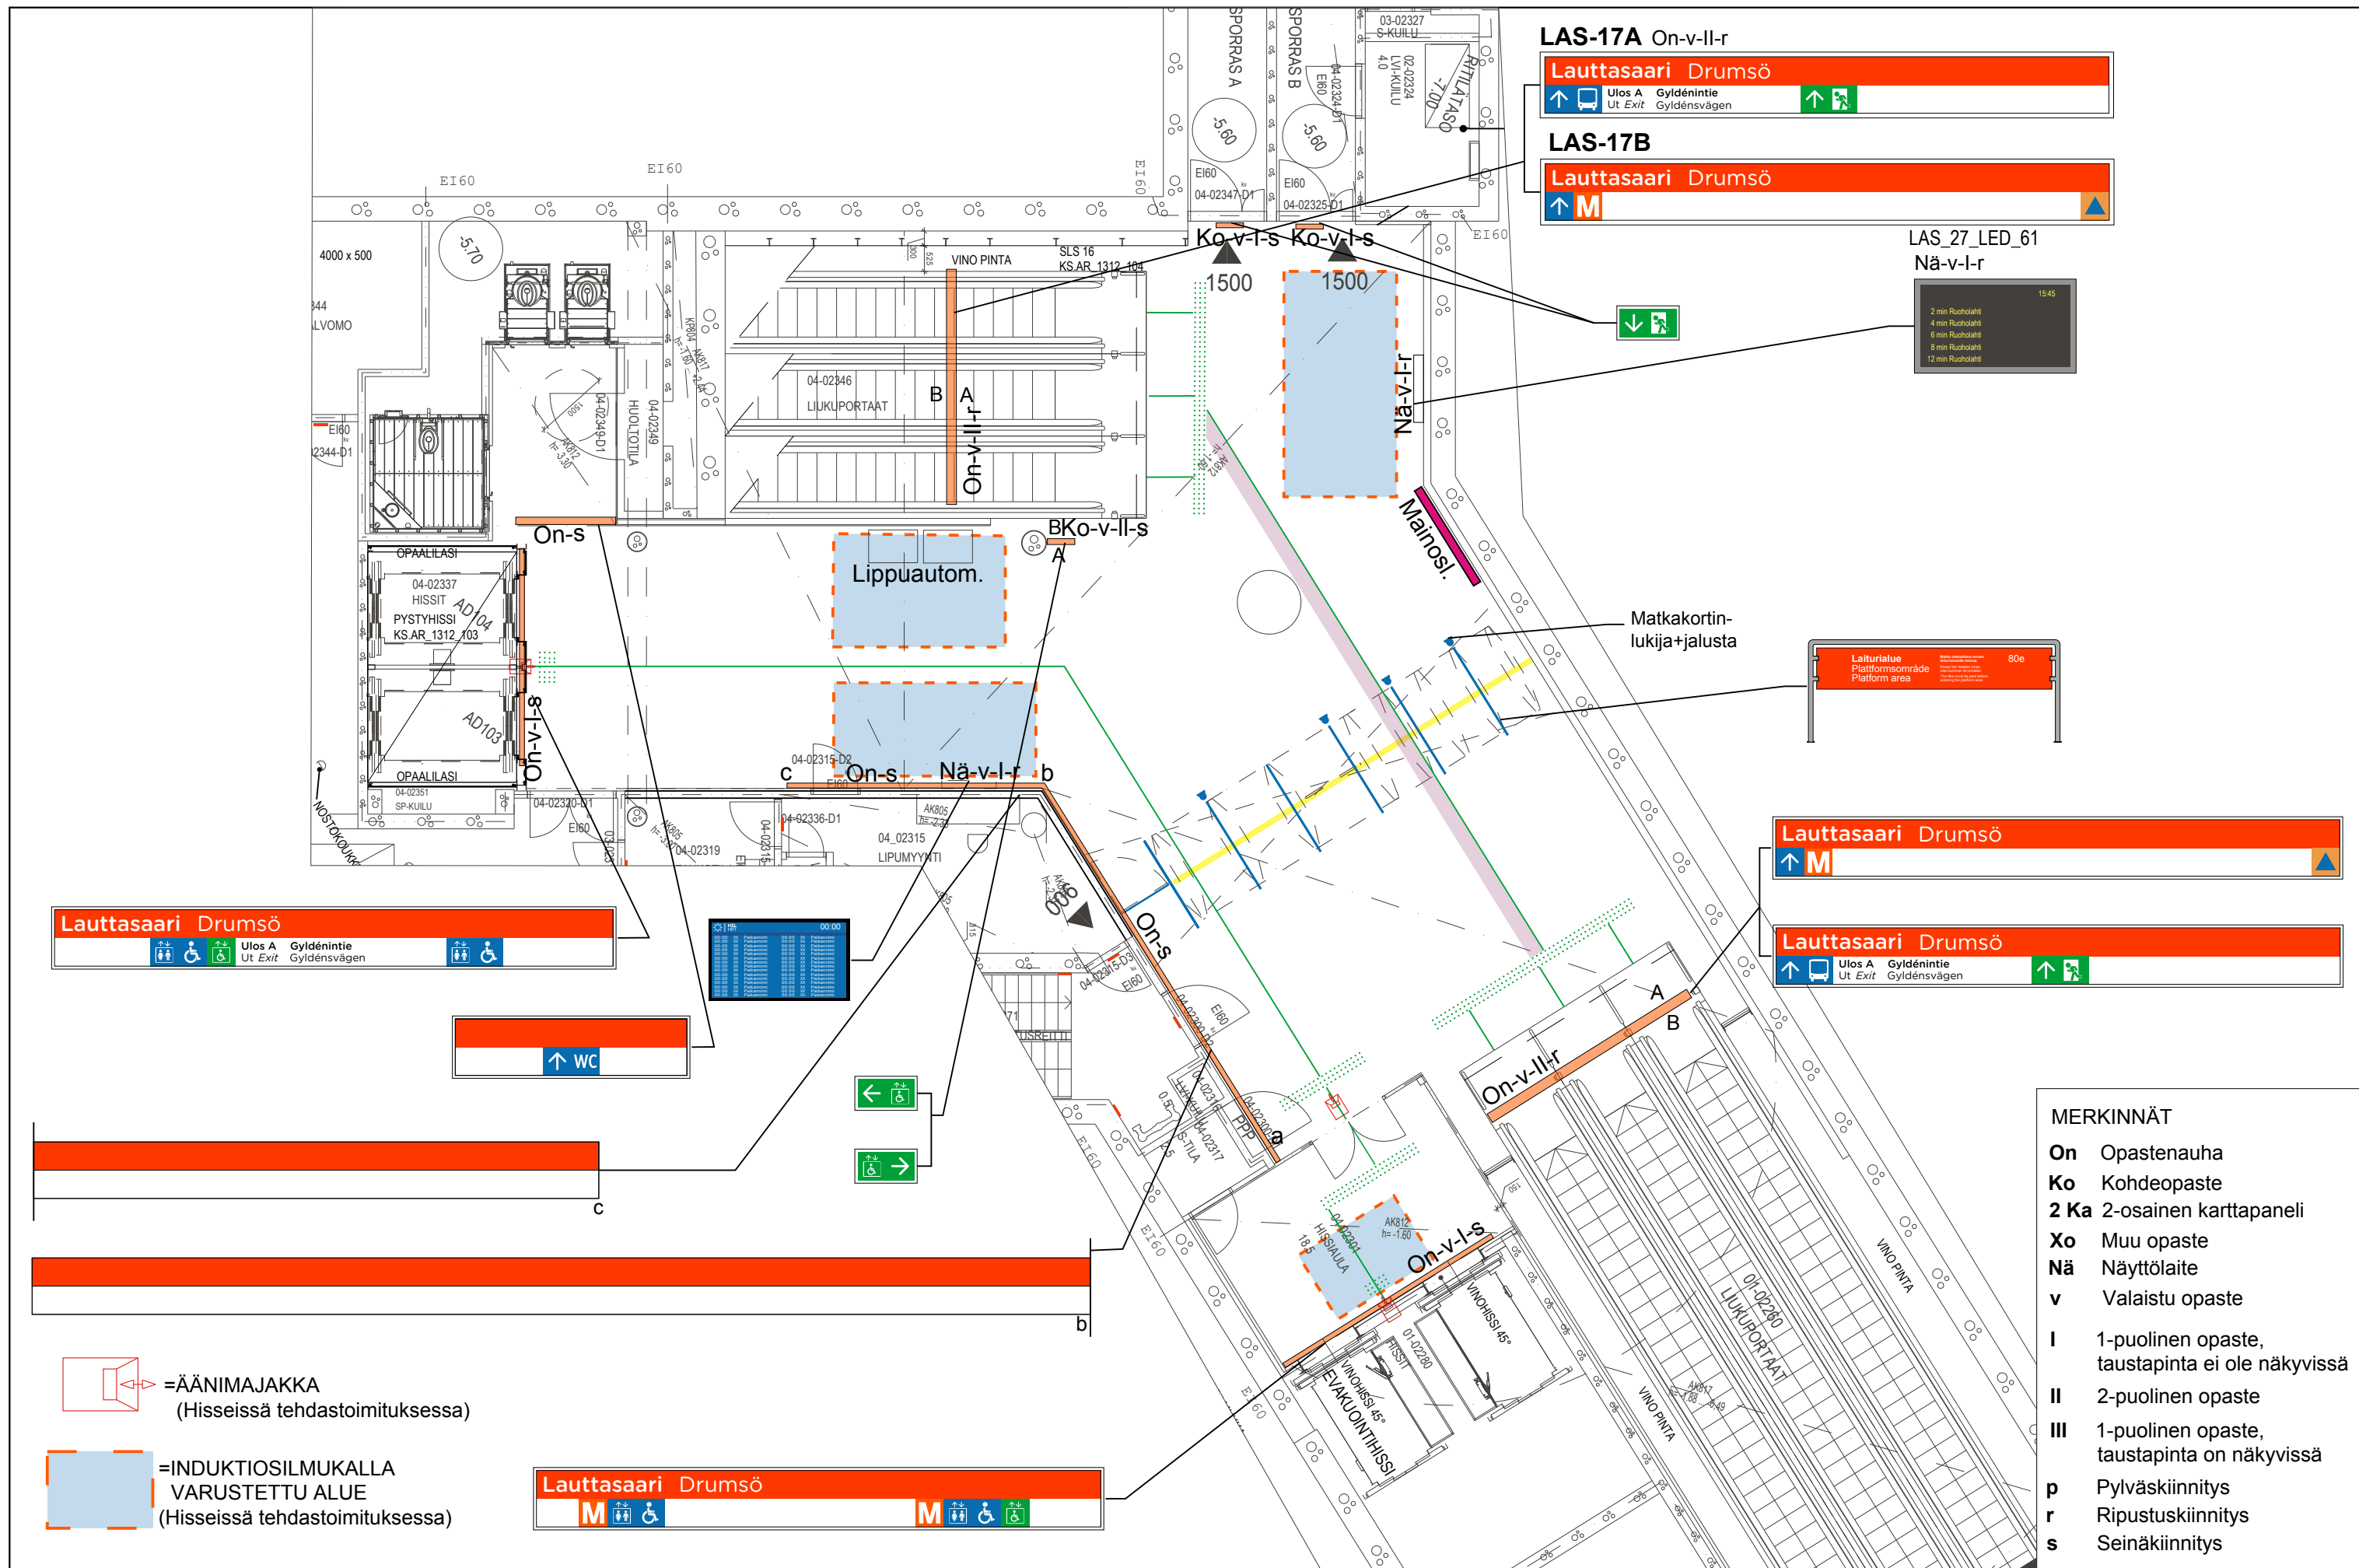

Lauttasaari Drumsö
 Ulos A Gyldénintie
 Ut Exit Gylidénsvägen

WC

00:00	
00:01	
Lauttasaari Drumsö
 M Ulos A Gyldénintie
 Ut Exit Gylidénsvägen

Lauttasaari Drumsö
 M

Lauttasaari Drumsö
 Ulos A Gyldénintie
 Ut Exit Gylidénsvägen

- MERKINNÄT**
- On** Opastenuha
 - Ko** Kohdeopaste
 - 2 Ka** 2-osainen karttapaneli
 - Xo** Muu opaste
 - Nä** Näyttölaite
 - v** Valaistu opaste
 - I** 1-puolinen opaste, taustapinta ei ole näkyvässä
 - II** 2-puolinen opaste
 - III** 1-puolinen opaste, taustapinta on näkyvässä
 - p** Pylväs kiinnitys
 - r** Ripustus kiinnitys
 - s** Seinä kiinnitys