

LIPPA

Johanna Saarela, arkkitehtiopiskelija, Aalto-yliopisto

Markus Saarela, rakennustekniikan opiskelija, Aalto-yliopisto







Päätyjulkisivu



Takajulkisivu

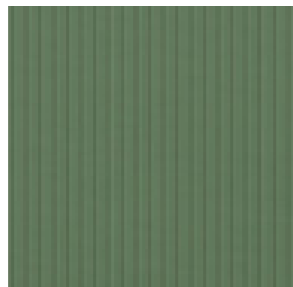

Maalattu
uusiokäytetty
aaltopelti

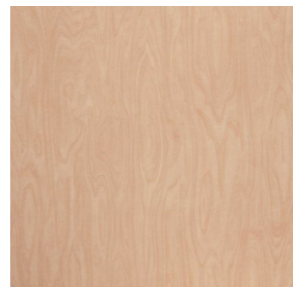

Käsitelty
havuvaneri




Uusiokäytetty
puutavara




Maalattu
teräspelti



Uusiokäytetty
betoni

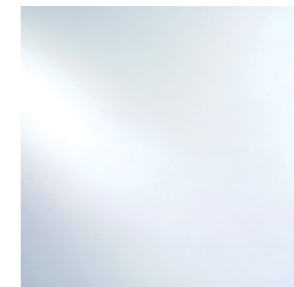


Uusiokäytetty
ikkunalasi

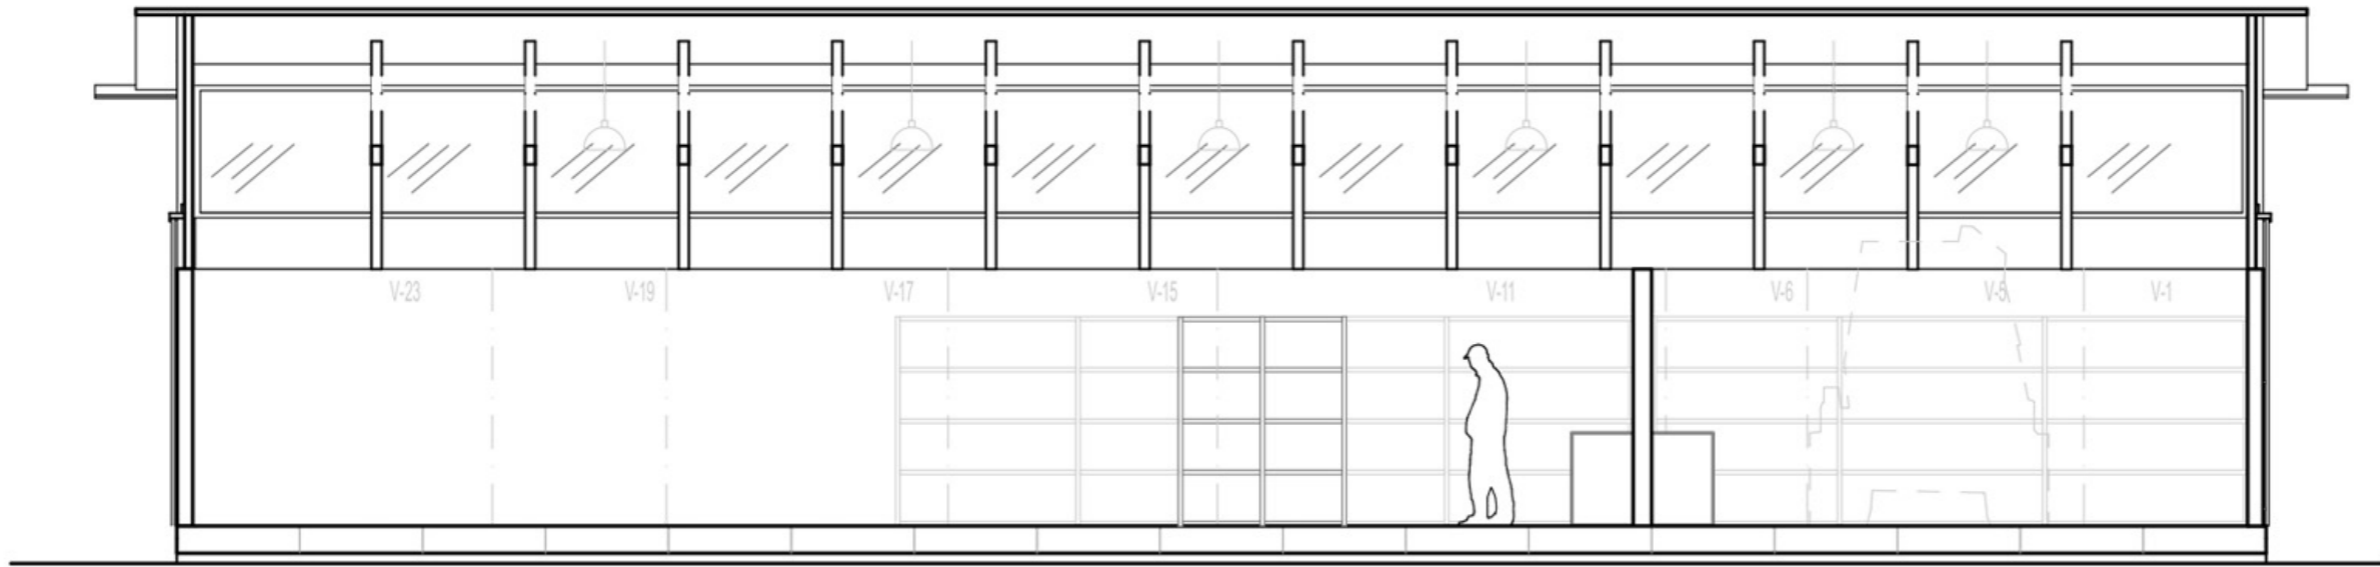

Pitkittäisleikkaus




Sisäänkäynnin julkisivu

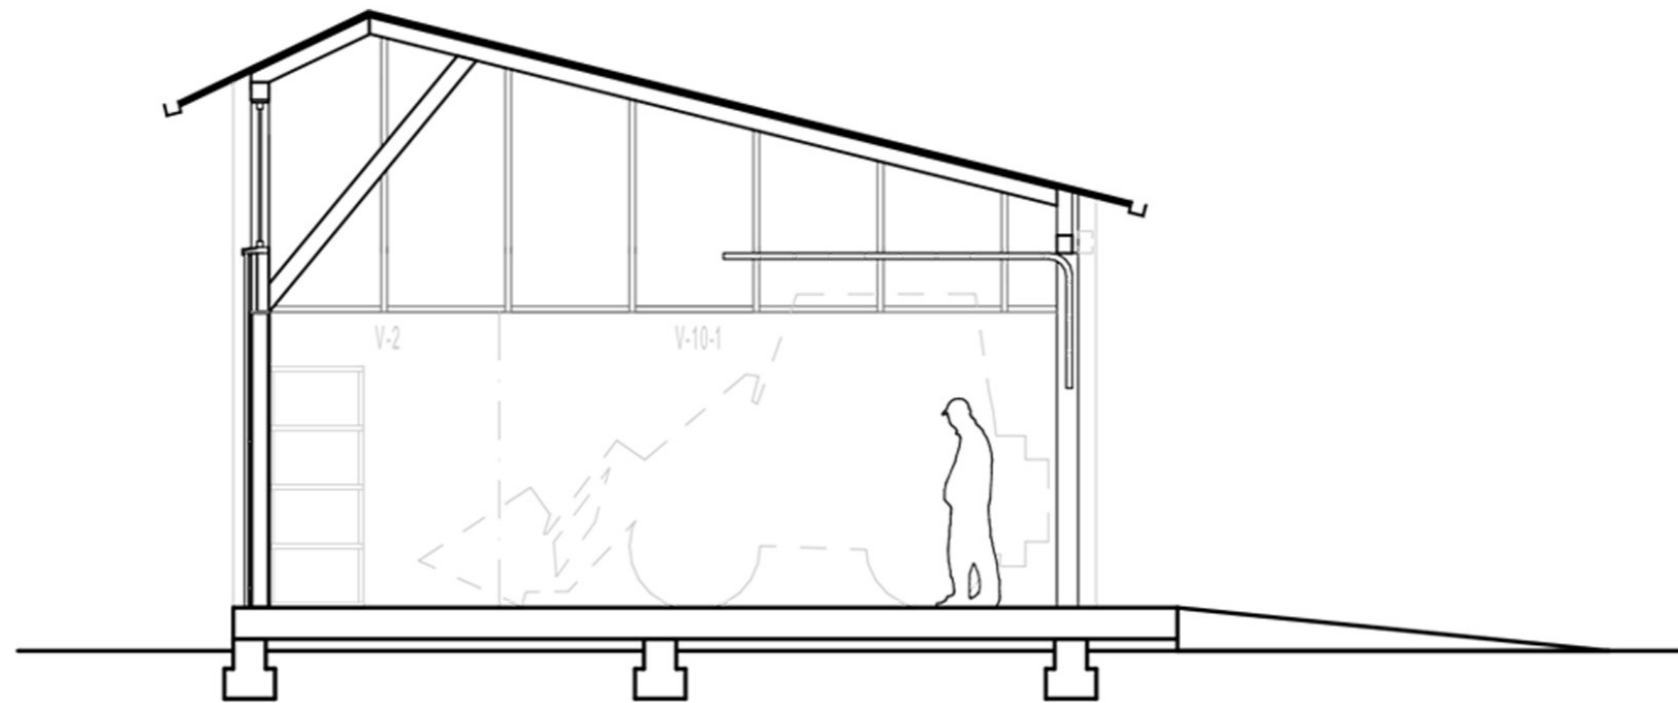

Poikittaisleikkaus




Päätyjulkisivu

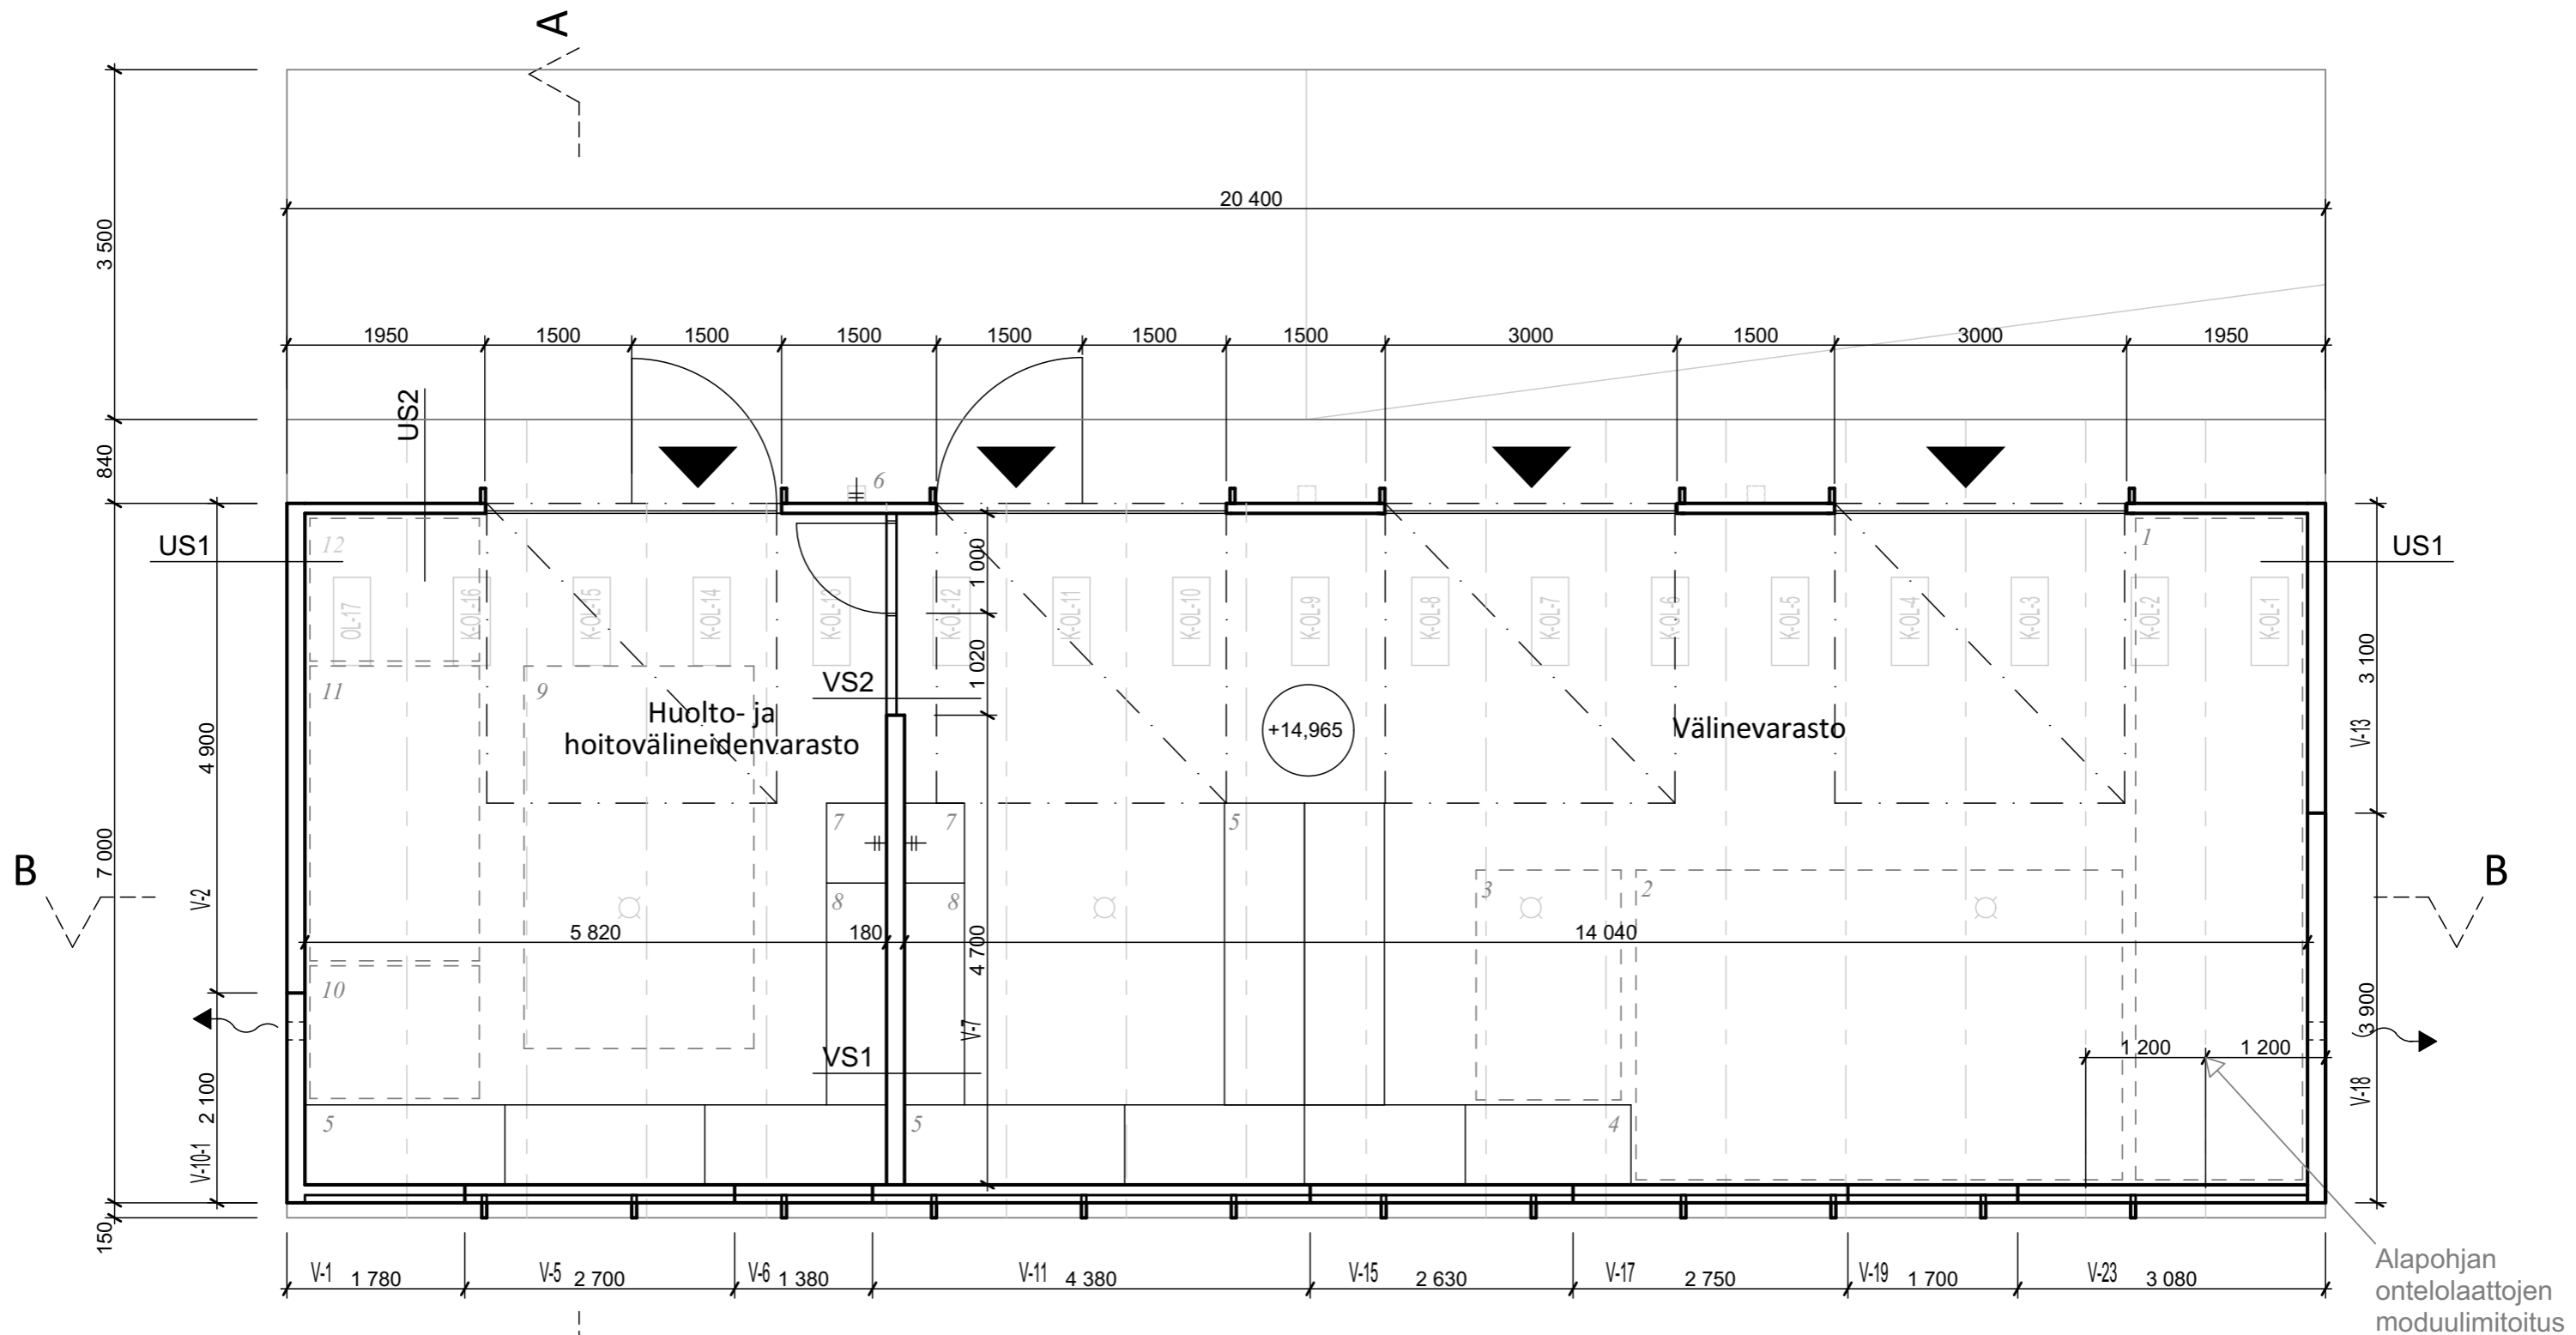


- | | |
|--|--|
| 1. Yleisurheilun suorituspaikkojen irtokalusteet | 7. Allas |
| 2. Jääkiekkokaukalon kesäsäilytys | 8. Työtaso |
| 3. Jääkiekkomaalit | 9. Pienoistraktori |
| 4. Juoksuratojen varusteet | 10. Kentänhoidon ja kenttien merkinnät varusteet |
| 5. Hyllyjä <i>leveys 800mm</i> | 11. Ruohonleikkuri |
| 6. Vesipiste | 12. Käsityökalut ja kärryt |

Keskisuuri varasto


Alapohjan ontelolaattojen moduulimitoitus

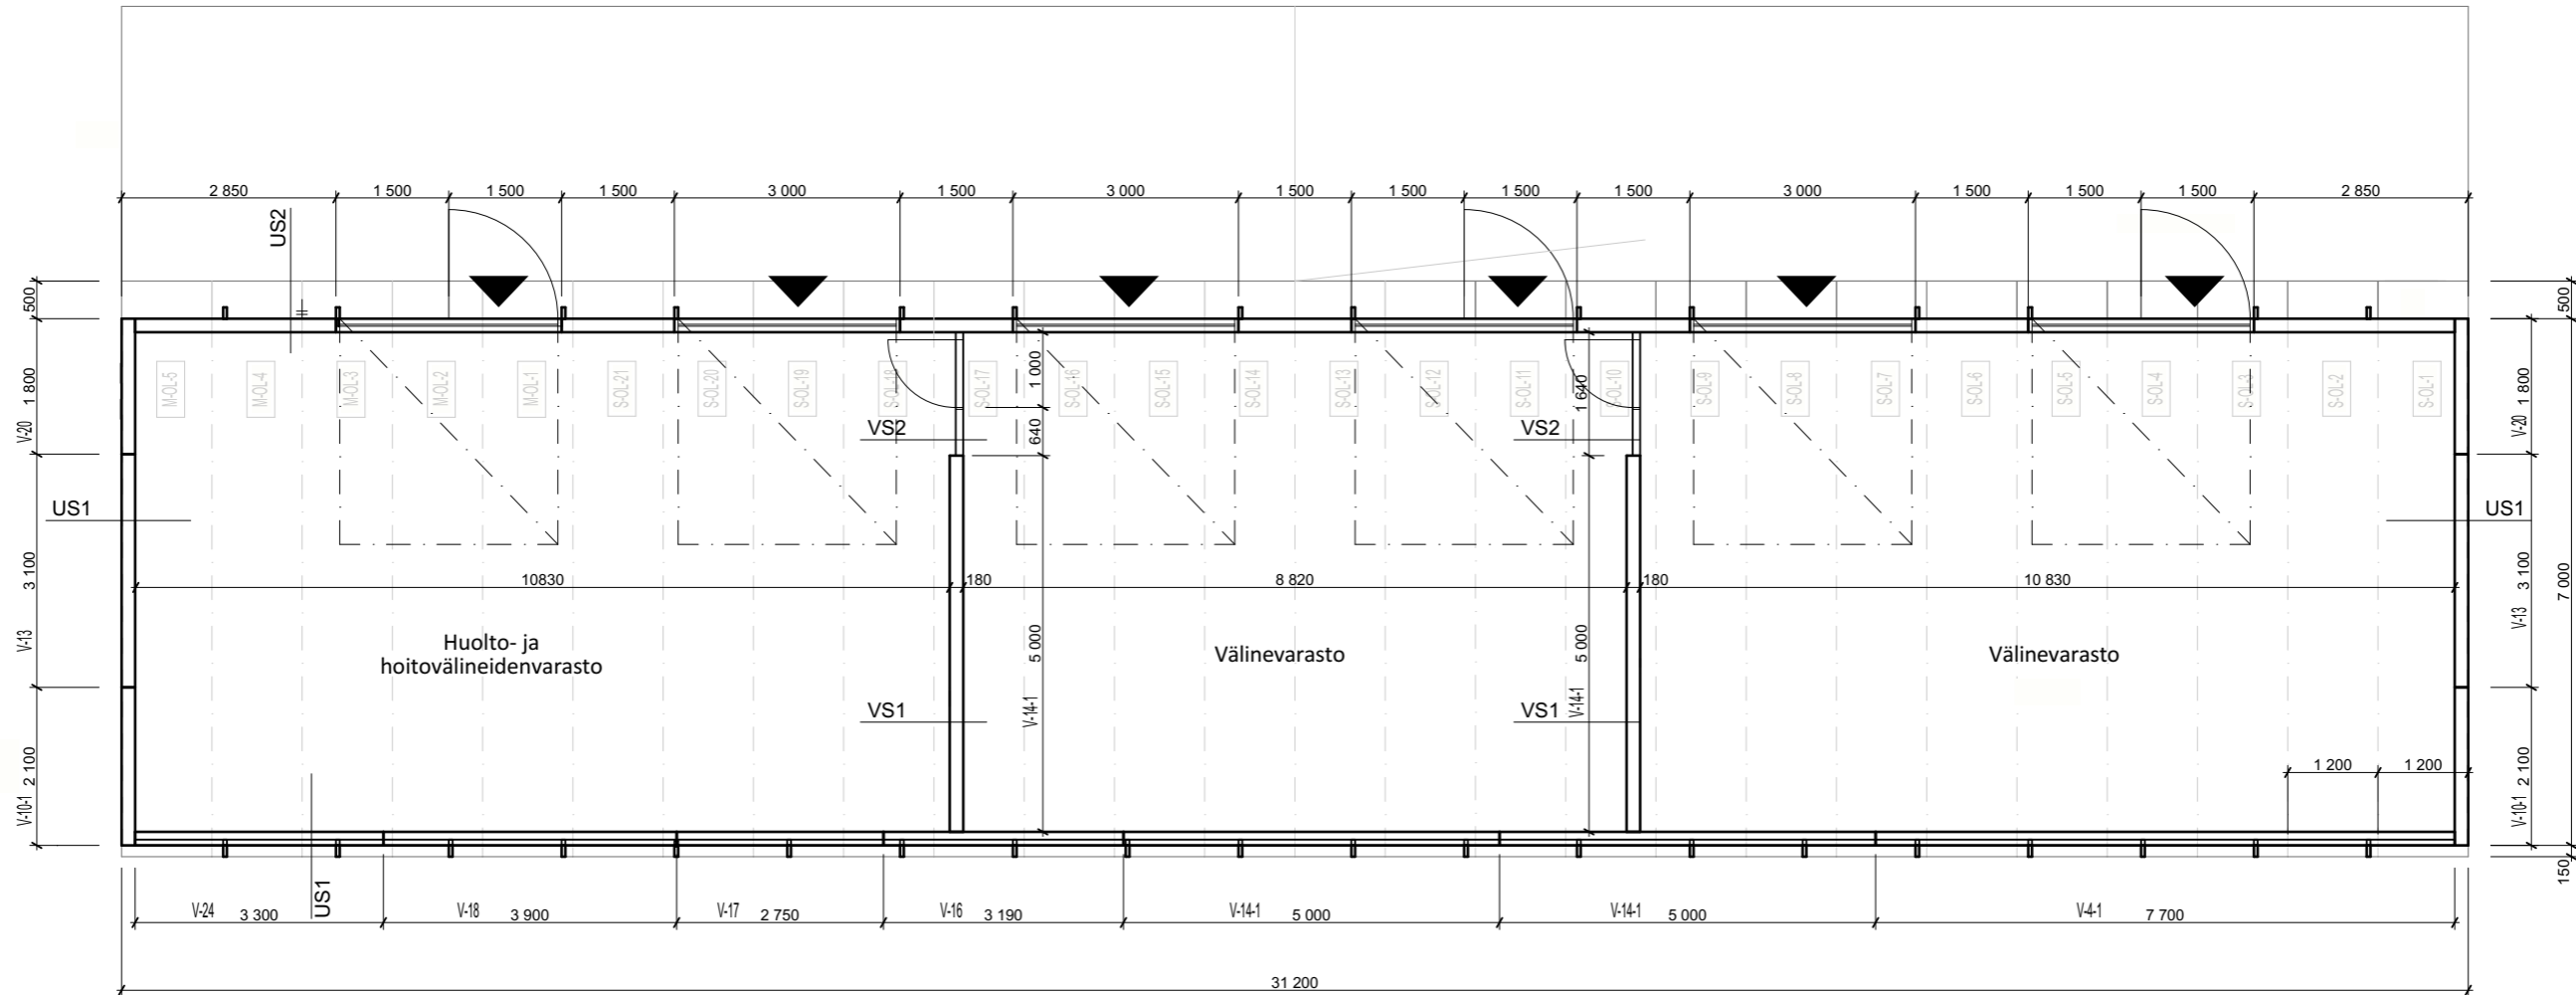

Suuri varasto

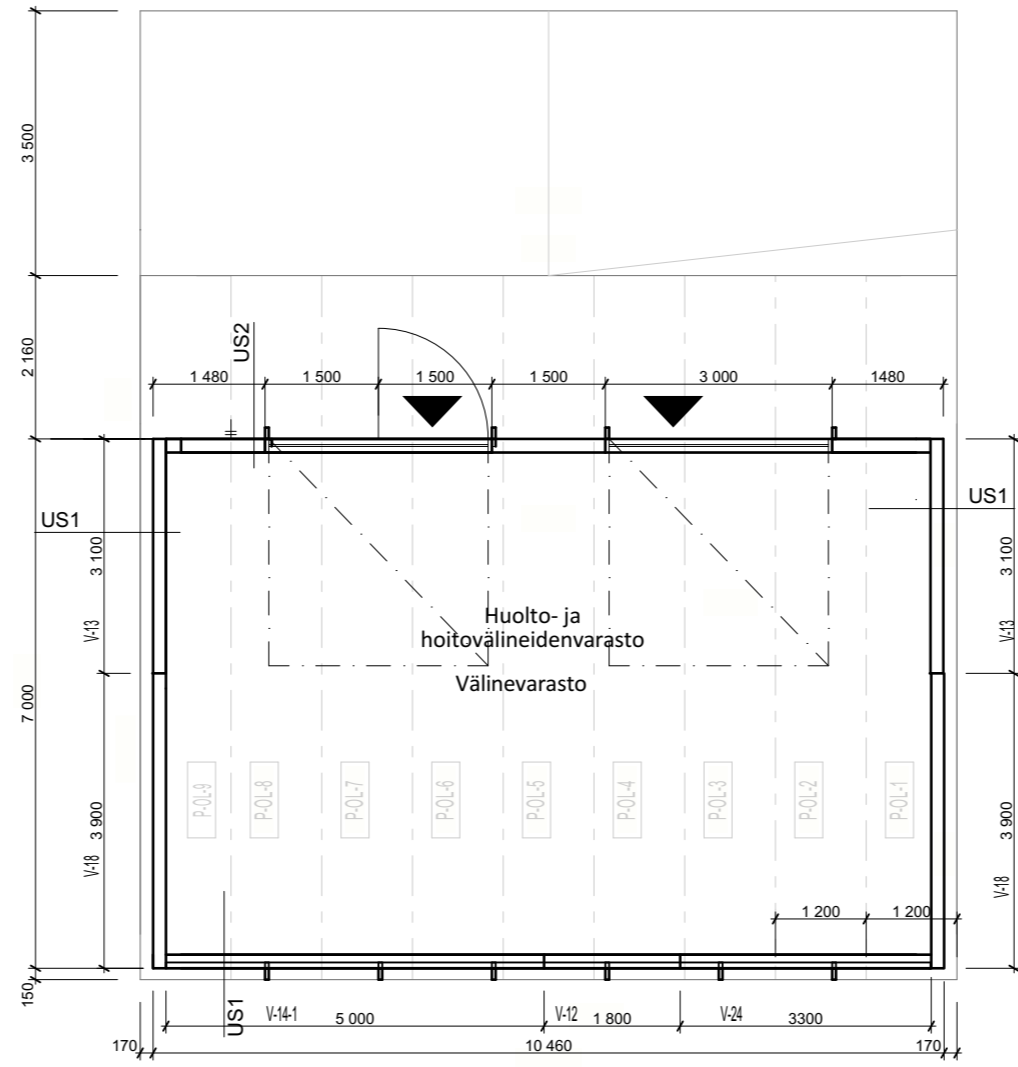

Pieni varasto

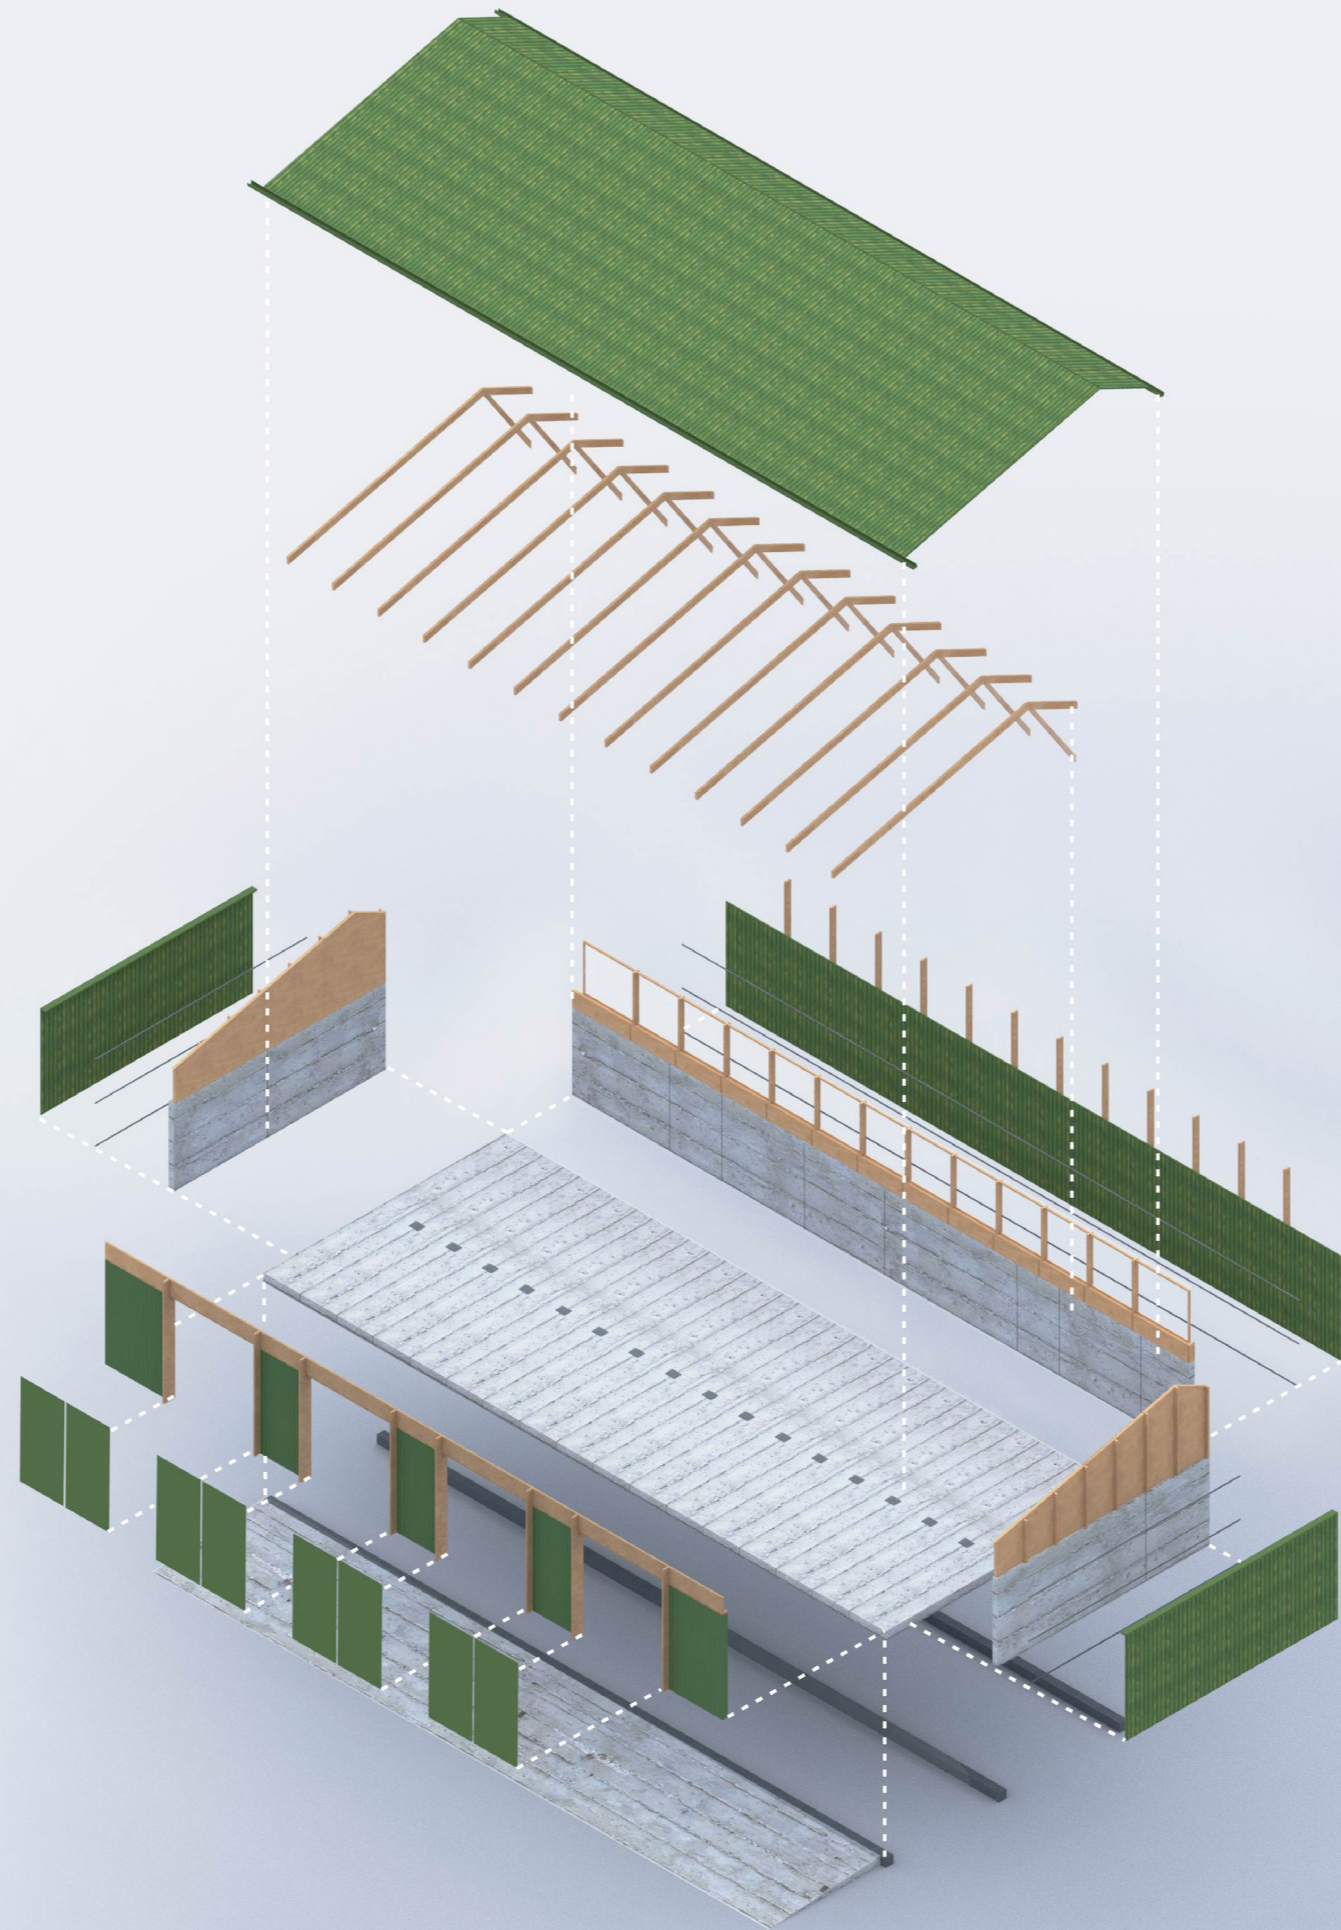

KIITOS

